


Gedenkplaats Bergen-Belsen

prijsvraag, tweede ronde
in samenwerking met: KorteknieStuhlmacher Architecten
2003
oppervlakte ca. 82 ha.

Voorstel voor uitbreiding en gedeeltelijke herinrichting van de huidige gedenkplaats Bergen-Belsen. Een nieuw te bouwen documentatiecentrum vormt de nieuwe toegang tot het gebied. Het voorstel beslaat de gehele oppervlakte van het voormalige concentratiekamp. Met sobere middelen is een documentair plan opgesteld: uitgangspunt is het zichtbaar maken van de vroegere contouren en de zonering van het kamp. Dit gebeurt door aanpassingen in de bestaande bossen en ruigtes. De vroegere appelplatz zal een centrale rol in de beleving van het gebied gaan vervullen.

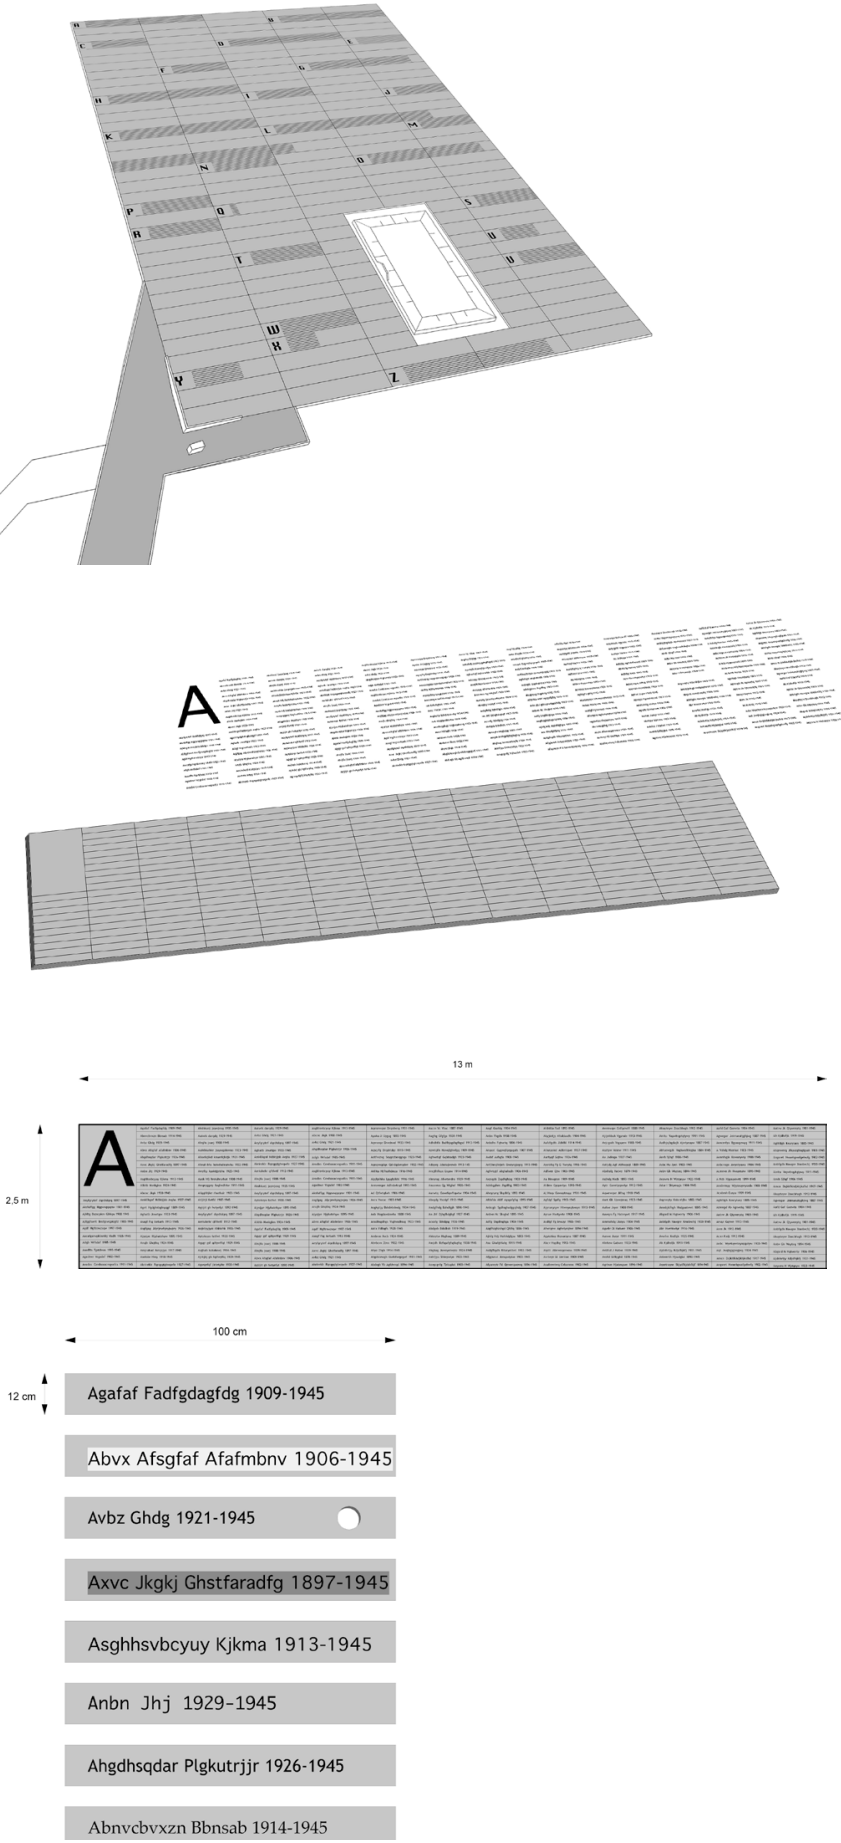


Voorstel namenregister (Ort der Namen) op de voormalige Appelplatz



Voorstel entreegebied (buiten de voormalige hekken) en gedenkplaats (landschap binnen de voormalige hekken)




Materialen en beplanting

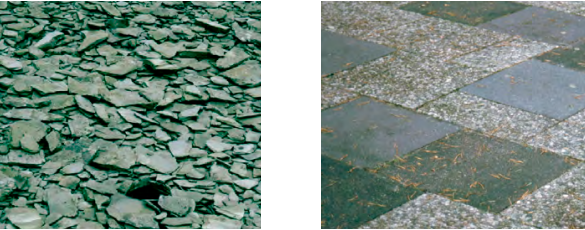

Zichtbaar maken van het vroegere hek rond het kamp: zwarte bestrating van losse leisteen vormt samen met de bestaande paden het raamwerk van de gedenkplaats




Zichtbaar maken van de vroegere kamppaden: zachte materialen, halfverharding, gras

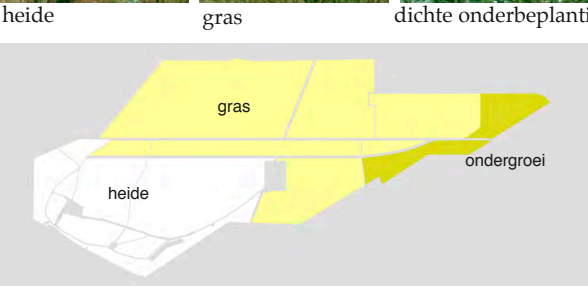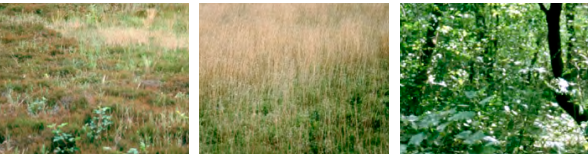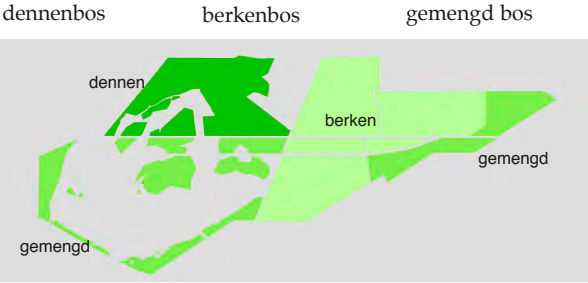


Omgeving: nieuwe paden verbinden het kamp met het aankomststation, de krijgsgevangenenbegraafplaats en het Displaced Person-camp.

Gedenkplaats Bergen-Belsen
prijsvraag, tweede ronde
in samenwerking met: KorteknieStuhlmacher Architecten
2003
oppervlakte ca. 82 ha.

Voorstel voor uitbreiding en gedeeltelijke herinrichting van de huidige gedenkplaats Bergen-Belsen. Een nieuw te bouwen documentatiecentrum vormt de nieuwe toegang tot het gebied. Het voorstel beslaat de gehele oppervlakte van het voormalige concentratiekamp. Met sobere middelen is een documentair plan opgesteld: uitgangspunt is het zichtbaar maken van de vroegere contouren en de zonering van het kamp. Dit gebeurt door aanpassingen in de bestaande bossen en ruigtes.
De vroegere appelplatz zal een centrale rol in de beleving van het gebied gaan vervullen.
- Stalen Appelplatz, het ontstaan van het Ort der Namen, inpassing massagraf
- een staalplaat met 260 namen
- individuele expressie, individuele herdenking

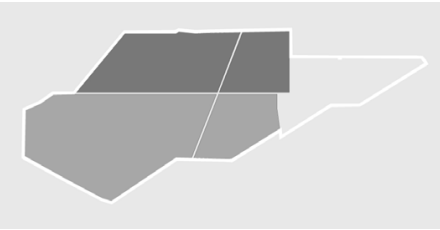

1941 krijgsgevangenenkamp

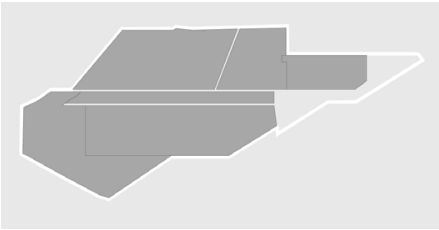


1944 concentratiekamp



1946 plan Hübötter, gedenkplaats



2003: huidige gedenkplaats

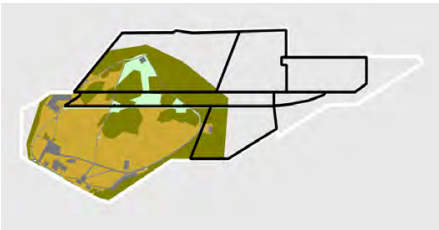

voorstel: uitbreiding en zonering



resultaat: leesbaarheid van de geschiedenis



Luchtfoto 2003