

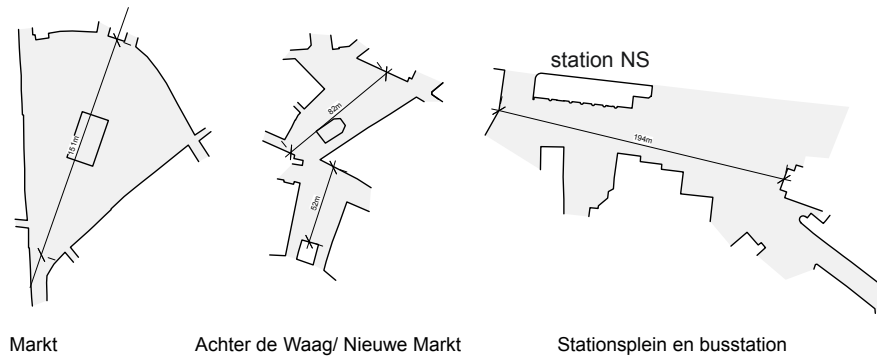


Route-analyse:
Eén doorgaand systeem van zich verwijdende en vernauwende ruimtes, waarbij markante gebouwen en opvallende bomen als oriëntatiepunten/bakens de route begeleiden. Versterking gewenst in de stationsomgeving.

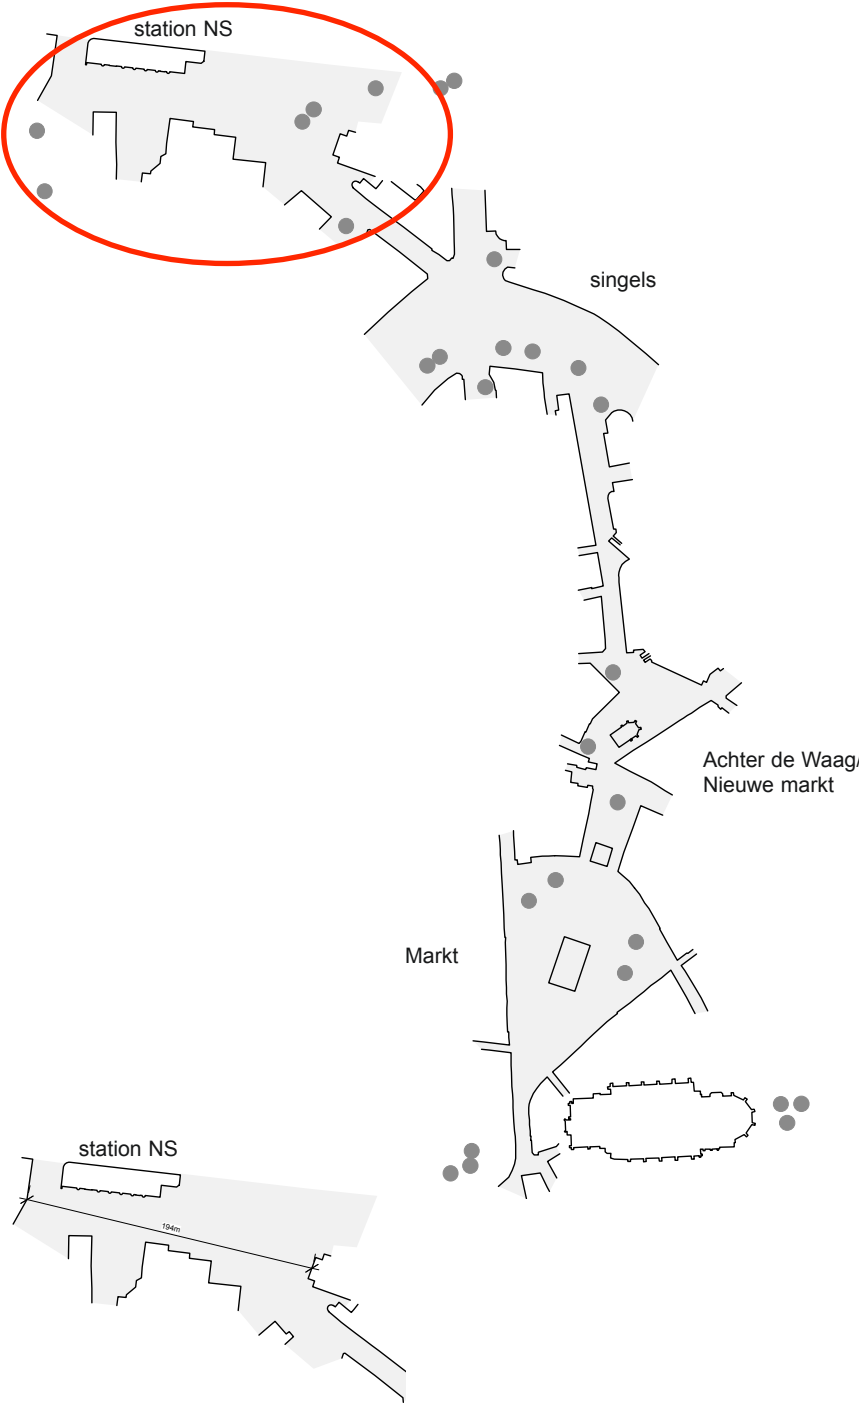

Markt Achter de Waag/ Nieuwe Markt Stationsplein en busstation

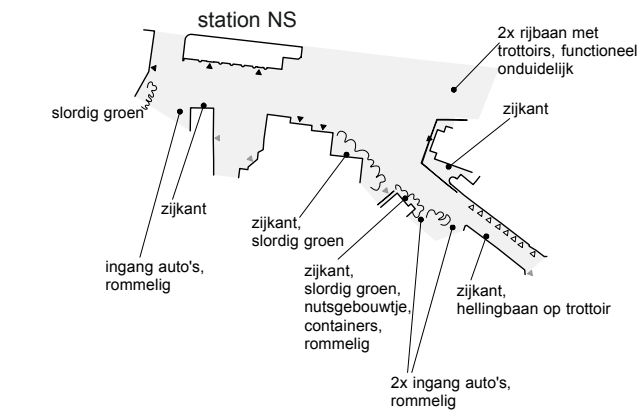

Ruimte analyse:
Ruimtelijke compositie en maatvoering van de belangrijkste pleinen in de binnenstad van Gouda. De wanden van de Markt, Achter de Waag en Nieuwe Markt zijn kleinschalig met een grote variatie in gevelbeeld. Alle wanden bestaan uit voorkanten. Dit contrasteert met de situatie op het Stationsplein/busstation. Versterking van de wanden langs de looproute naar het centrum gewenst.

Zuidelijk Stationsgebied Gouda

opdrachtgever: gemeente Gouda, i.s.m. De Nijl Architecten
vanaf 2015


De gemeente Gouda wil de ruimtelijke kwaliteit van het zuidelijk Stationsgebied verbeteren, als onderdeel van de ontwikkeling van de gehele spoorzone Gouda. Het zuidelijk stationsgebied wordt gekenmerkt door een gedateerde inrichting met veel achterstallig onderhoud aan de buitenruimte, fietsoverlast en een dominantie van auto's in een kwetsbaar gebied. De ambities van de gemeente Gouda worden gedeeld met NS, en Prorail. Het voorstel kent verschillende onderdelen: nieuwe fietsenstallingen met voldoende capaciteit, verbetering van de stationshal, een nieuwe configuratie van het busstation, een betere verblijfskwaliteit en groenstructuur van de buitenruimte met meer ruimte voor voetgangers en fietsers, een nieuwe routing autoverkeer om dominantie auto's te reduceren, e.a.. De duurzaamheidsambities van de gemeente Gouda komen tot uitdrukking in de vergroening van de oppervlakte, het gebruik van duurzame materialen en het toepassen van ondergrondse waterbuffering. Het VO is goedgekeurd in 2016, de uitwerking naar uitvoering is gaande.




Voorlopig Ontwerp



Bestaande situatie zuidelijk stationsplein

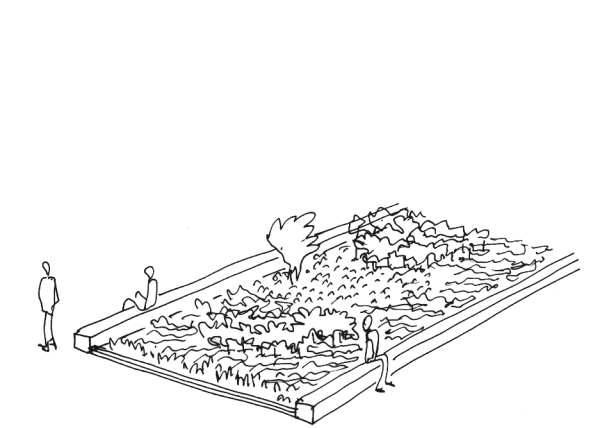


plantvak Stationsplein

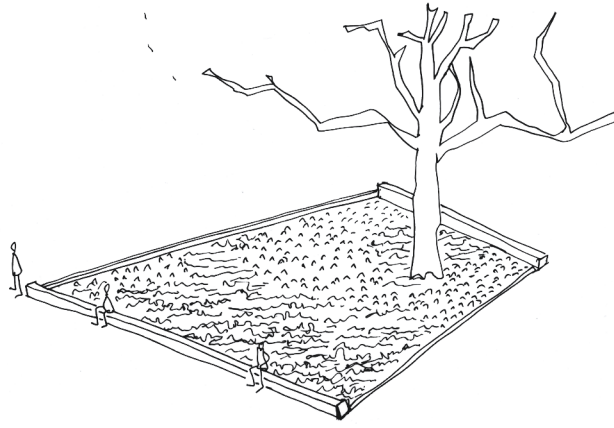

plantvak bestaande bomen (buseiland)



Sfeer plantvakken randen: groene weelde, groenblijvers

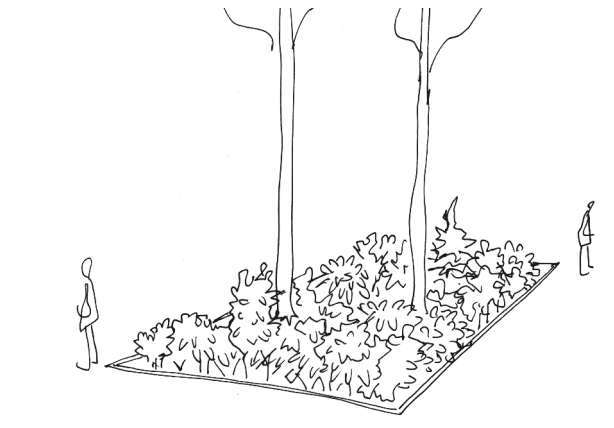


plantvak nieuwe bomen





overzicht nieuwe bomen



Sfeer plantvakken pleinen: ton-sur-ton, beplanting-bestrating

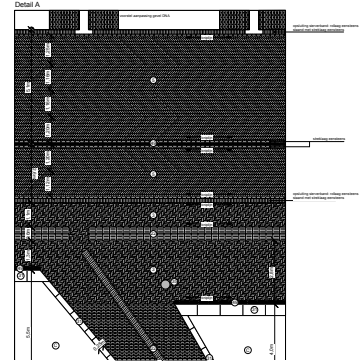

Details bestratingen

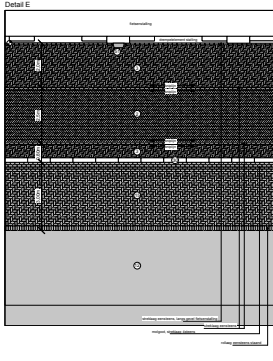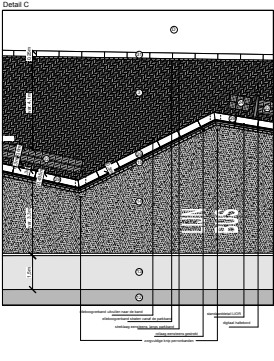

- 1. BEOORDELT met redenering, ontwerp
- 2. BEOORDELT met redenering, ontwerp
