



Weena oost, nieuw, in uitvoering 2013



Weena oost, oude situatie



Weena west, ventweg, oude situatie



Weena west, ventweg, nieuw, in uitvoering 2013



Weena west, oude situatie



Weena west, nieuw, in uitvoering 2013

Inrichtingsplan Weena, Rotterdam

opdrachtgever: dS+V gemeente Rotterdam
i.s.m. team gemeente Rotterdam
2010 uitvoering: 2011-2016

Het Weena is een centrale verkeersader in het centrum van Rotterdam, gelegen tussen de VIP-gebieden Centraal District Rotterdam (Stationsomgeving) en Lijnbaankwartier (City). Een straat met een hoogstedelijk en een voor Rotterdam uniek programma: onder andere bevinden zich hier het nieuwe station en hoofdkantoren met een bijzondere architectuur.


De opgave was het Weena om te vormen naar stadsboulevard: een ruime en overzichtelijke straat met een stevige bomenstructuur, groene bermen en aantrekkelijke voetgangersruimte. De indeling van het Weena is geoptimaliseerd, dat wil zeggen dat de bundel van fietspaden, rijbanen, ventwegen en trambanen een verbeterde indeling heeft. De nieuwe bandenlijnen hebben lange rechtstanden, weinig ‘inhammen’, en weinig wisseling in rijbaanbreedtes. Daarnaast is veel ruimte voor de voetganger en de fietser ingepast. De nieuwe bomenstructuur zal worden gevormd door meerdere rijen bomen, geplant in grasbermen, en met grote aanplantmaat. Tussen de bomen door zullen er zichtlijnen naar de hoge gebouwen van het Weena mogelijk blijven.

Naast het ontwerp is het belang van dit project gelegen in de complexiteit van het proces: de afstemming met de belanghebbende partijen en de ondergrondse situatie.


Lengte: 1 km
Breedte: 45-75 m



Weena oost

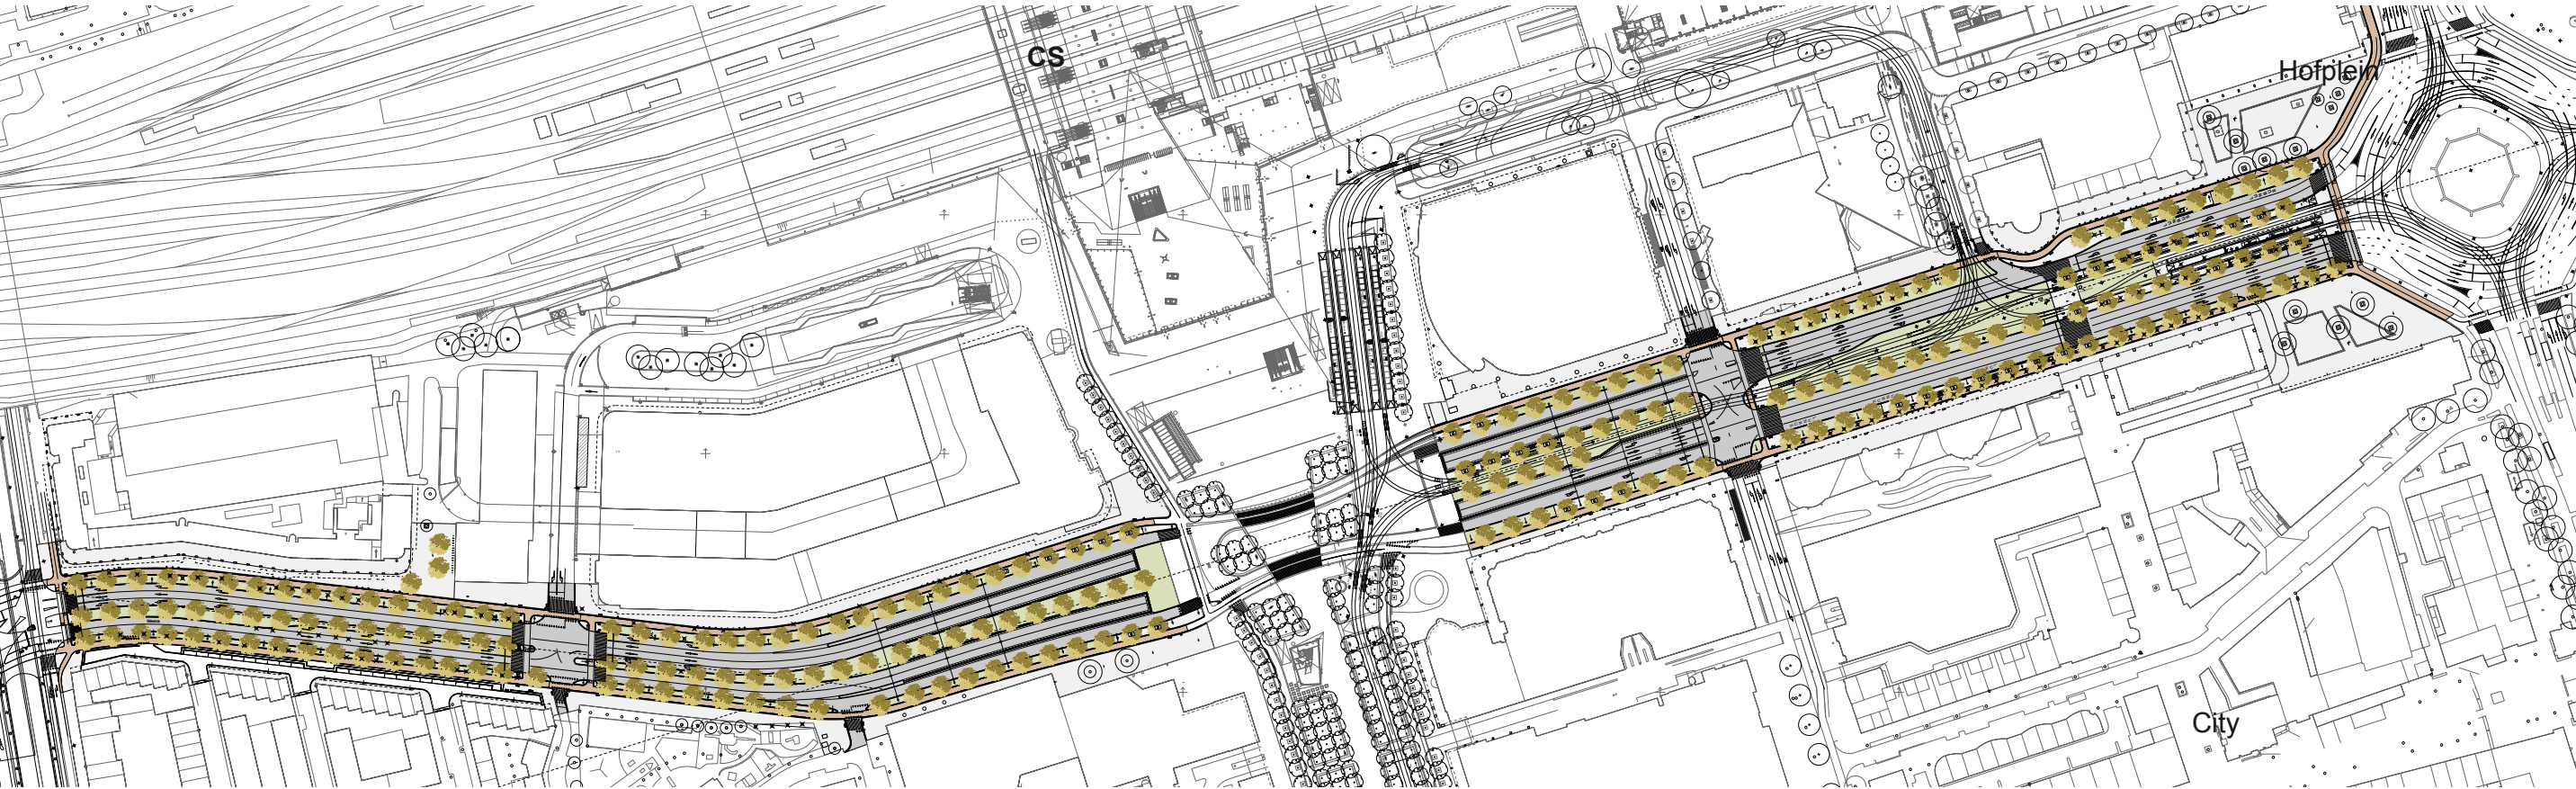

Inrichtingsplan Weena

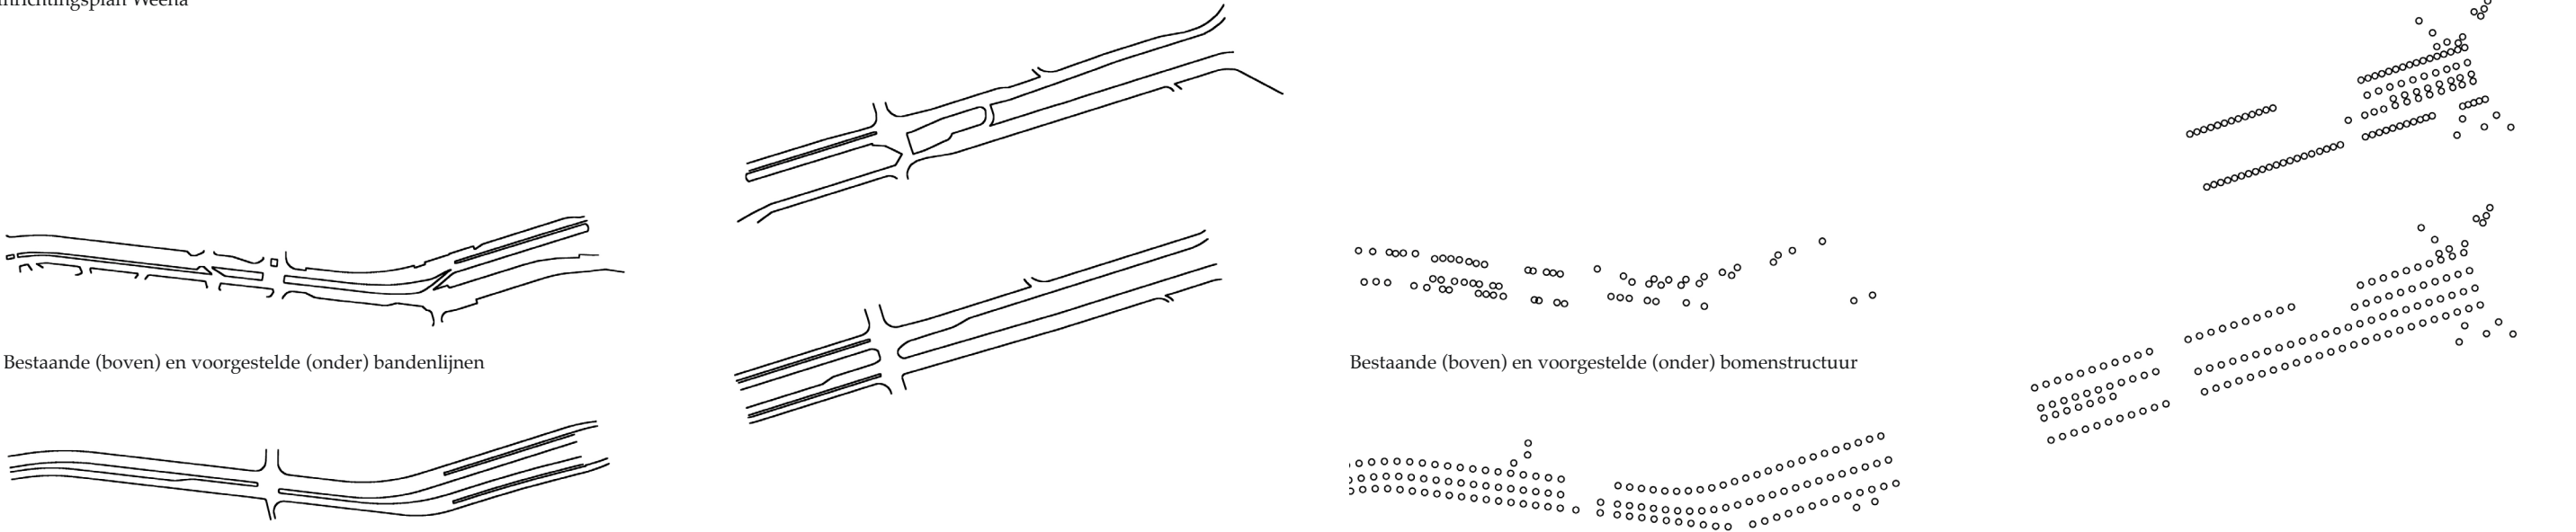

Tilia tomentosa, reservering kwekerij



Tilia tomentosa, reservering kwekerij



Boomplanten Weena oost



Boomplanten Weena oost